


1 PLANTA DE DEMOLIÇÃO 1:100

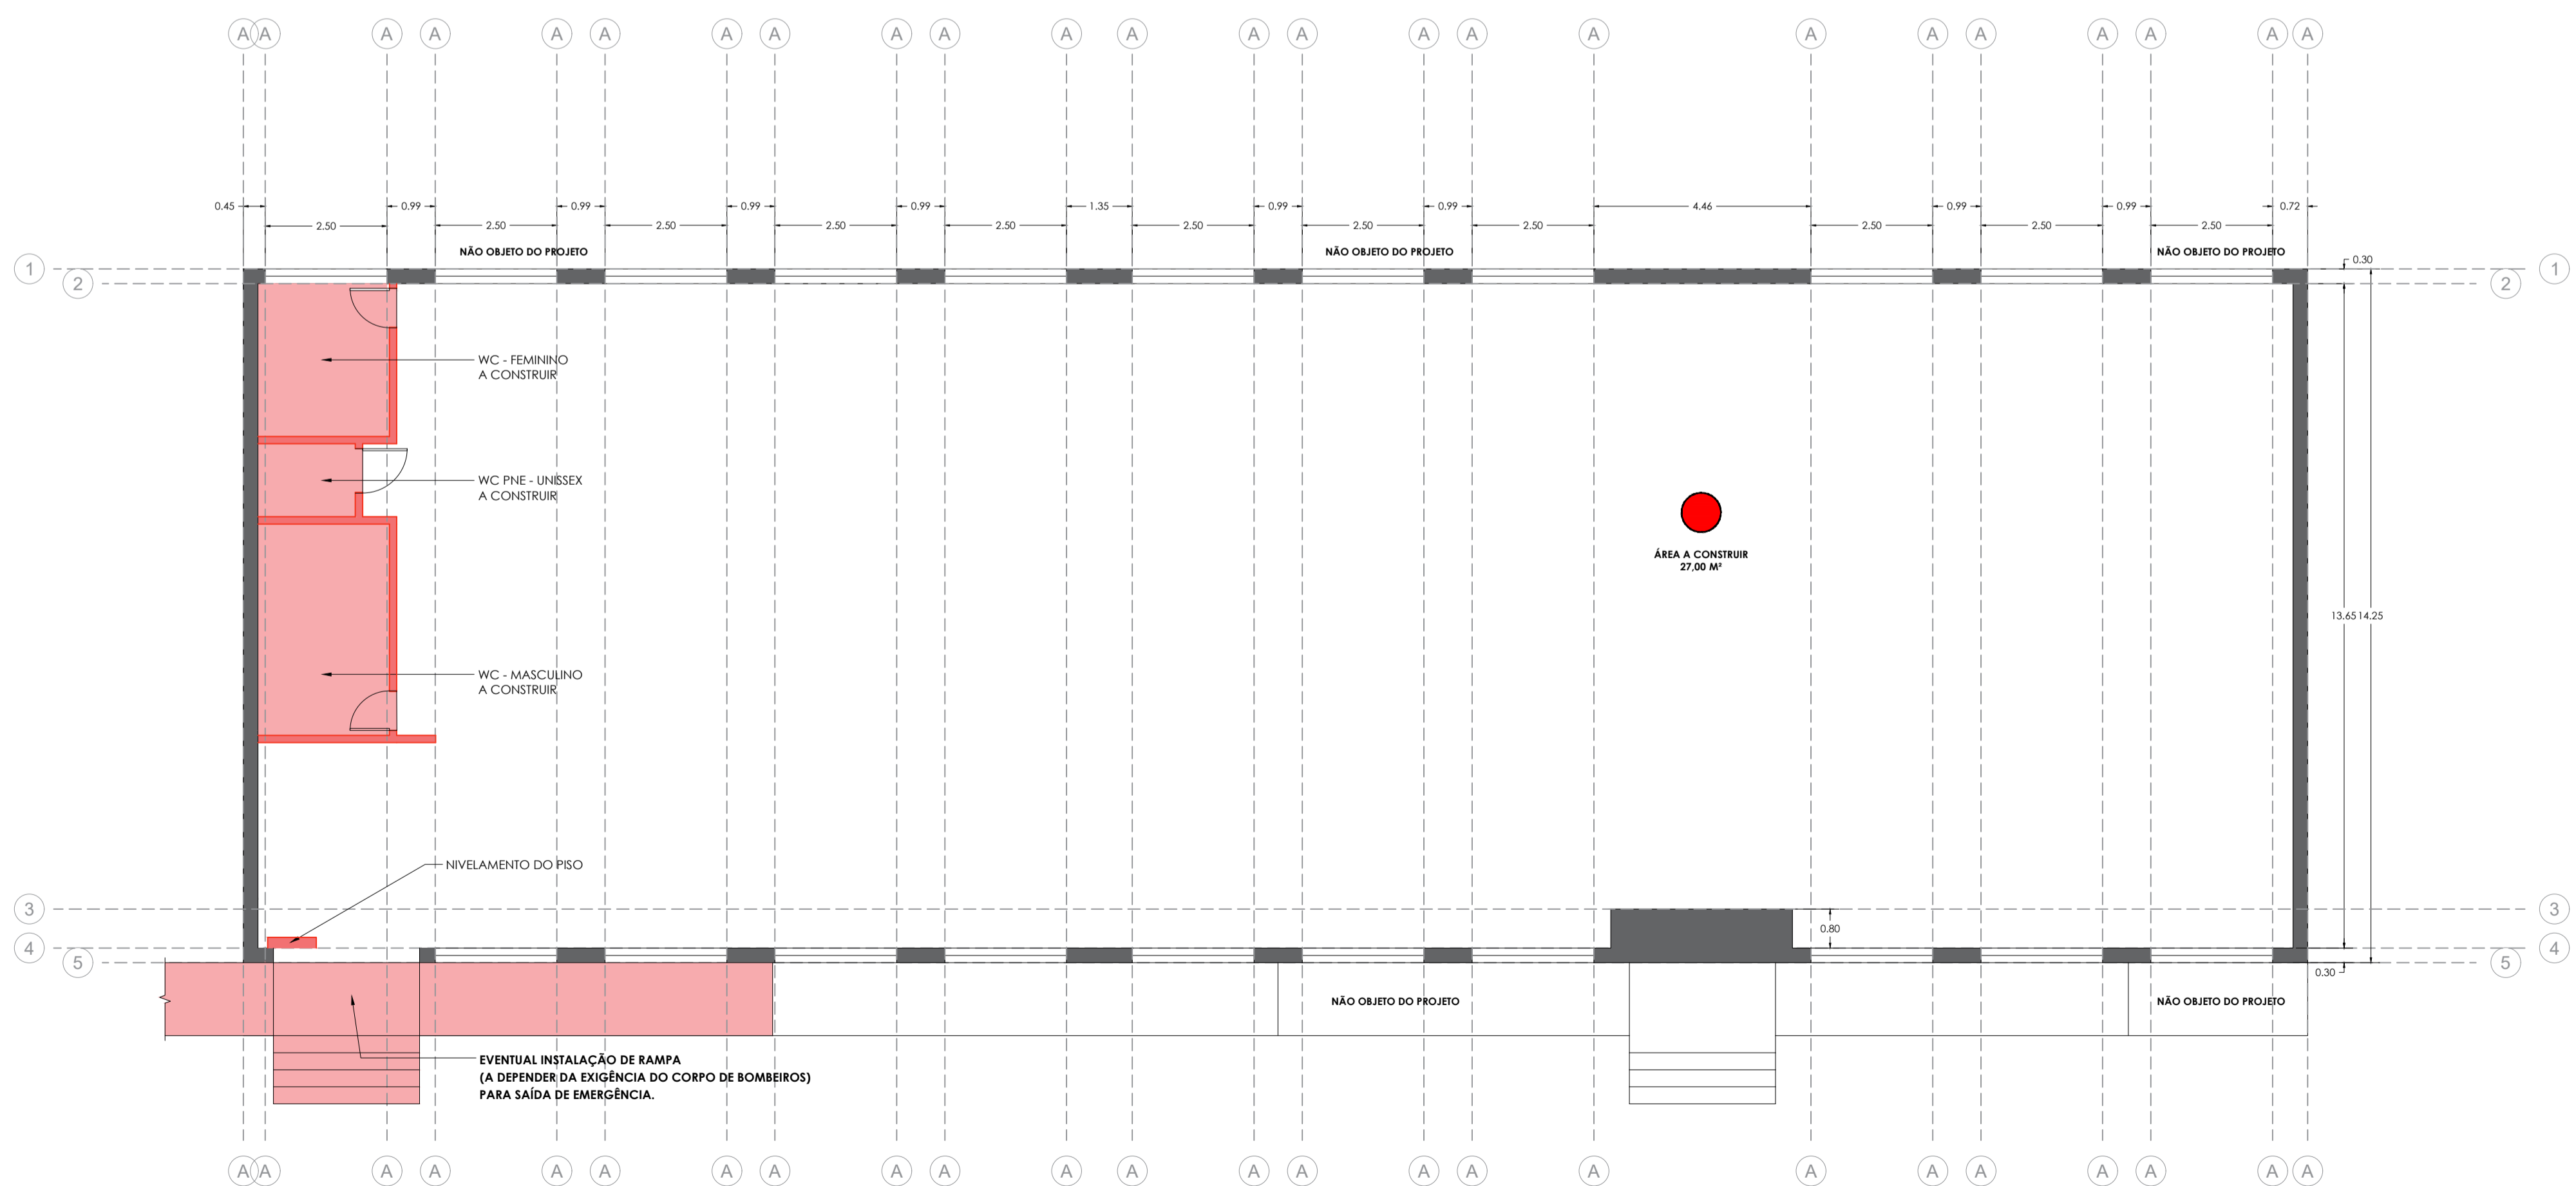

2 PLANTA DE EDIFICAÇÃO 1:100

PROJETO		
AMPLIAÇÃO DA ACADEMIA DO CLUBE COMERCIAL DE LORENA		
ENDEREÇO		
Praça Geraldo Prudente de Aquino, 01, Centro- 12600350		
CIDADE		
LORENA		ESTADO
		SÃO PAULO
CLIENTE		
CLUBE COMERCIAL DE LORENA		
AUTOR DO PROJETO		
JUNIOR CRUZ ENGENHARIA - ME		CNPJ: 35.969.515/0001-89
Eng.º RONALDO ROBSON CRUZ JUNIOR		
CREA-SP - 507.068.961-6 /SP		
ART RRT:		
FASE PROJETO	ESCALA	DIMENSÃO DA FOLHA
EXECUTIVO ARQUITETURA	INDICADA	A1
CONTEÚDO		
PLANTA DE DEMOLIÇÃO E EDIFICAÇÃO		
APROVAÇÃO:		
https://www.instagram.com/jrcruzeng e-mail: jrcruzeng@gmail.com RONALDO ROBSON CRUZ JUNIOR CREA-SP 507.068.961-6 /SP		
JRCRUZENG		ABRIL/2024 FOLHA 1/6
ARQUIVO DIGITAL		
JRCRUZENG_AMPLIAÇÃO DA ACADEMIA_CCL_EXECUTIVO_ARQ_REV05.DWG		

